


ÚZEMNÍ PLÁN OBRNICE - změna č. 2

ÚEL4

Územně ekologické limity těžby hnědého uhlí
- bývalý lom Most

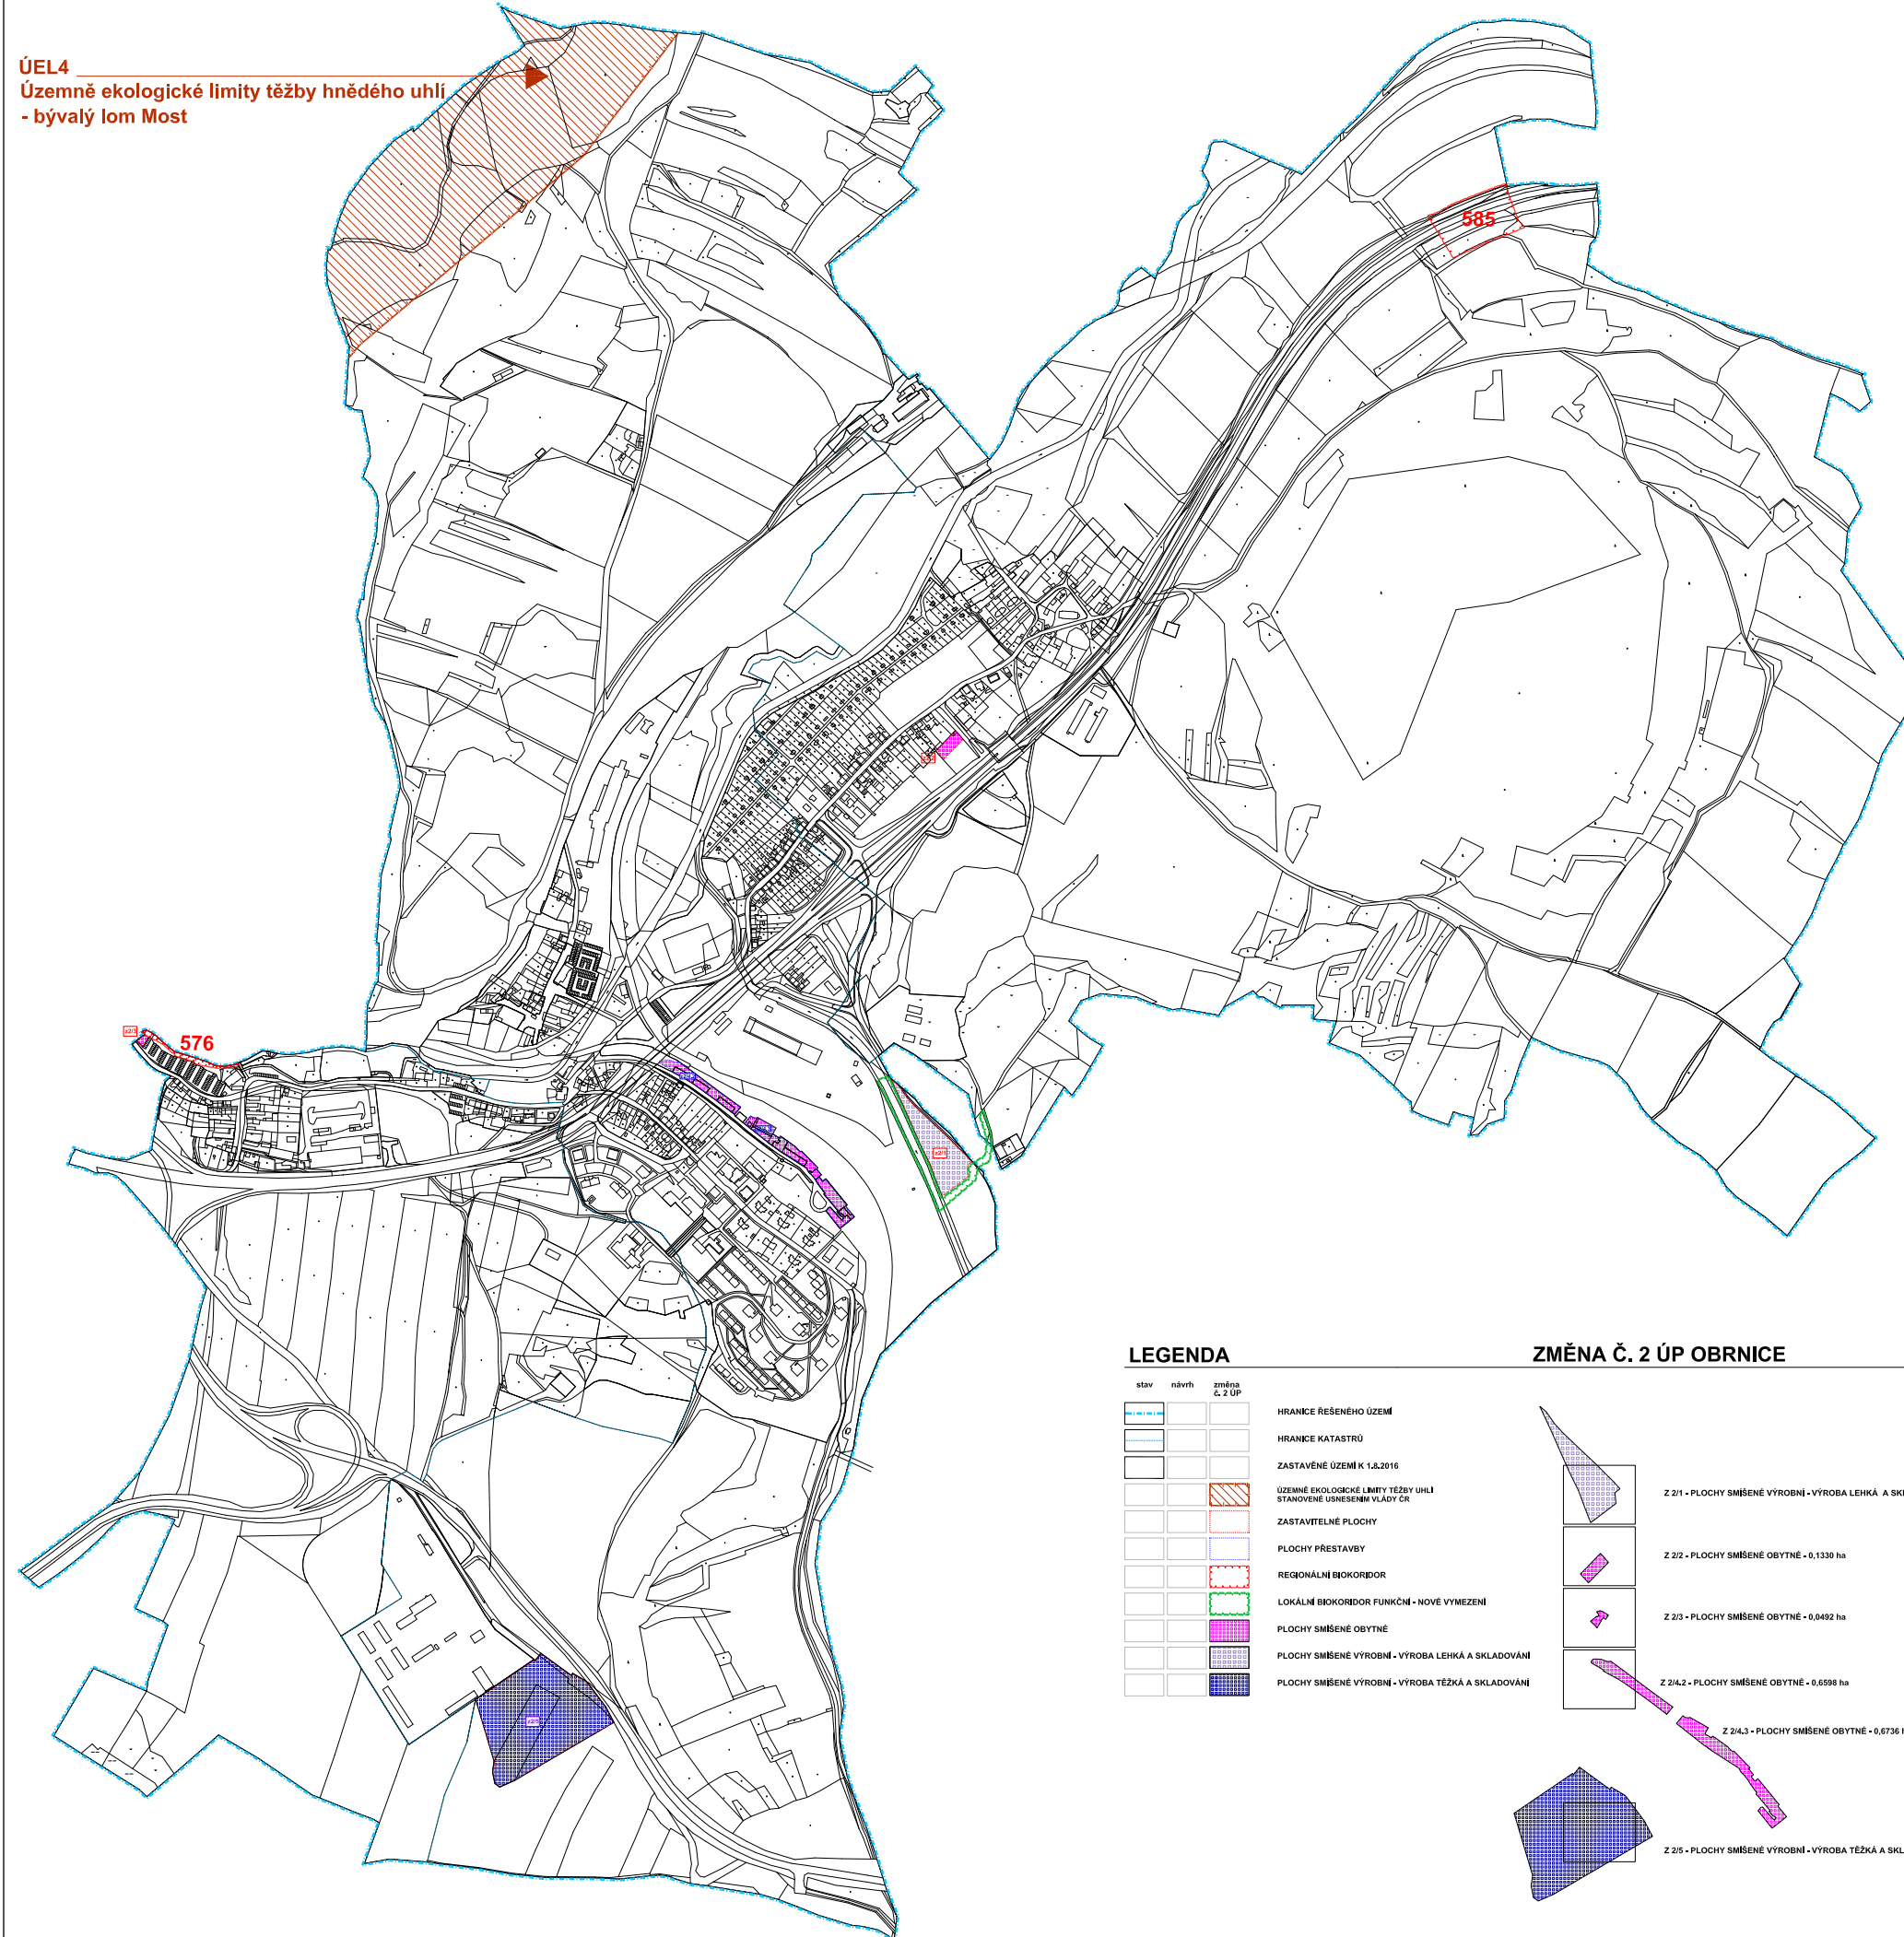

LEGENDA

stav	návrh	změna č. 2 ÚP	
			HRANICE ŘEŠENÉHO ÚZEMÍ
			HRANICE KATASTRŮ
			ZASTAVĚNÉ ÚZEMÍ K 1.2.2016
			ÚZEMNĚ EKOLOGICKÉ LIMITY TĚŽBY UHLÍ STANOVĚNÉ USNEŠENÍM VLÁDY ČR
			ZASTAVITELNÉ PLOCHY
			PLOCHY PŘESTAVBY
			REGIONÁLNÍ BOKORODOR
			LOKÁLNÍ BOKORODOR FUNKČNÍ - NOVÉ VYMEZENÍ
			PLOCHY SMÍŠENÉ OBYTNÉ
			PLOCHY SMÍŠENÉ VÝROBNÍ - VÝROBA LEHKÁ A SKLADOVÁNÍ
			PLOCHY SMÍŠENÉ VÝROBNÍ - VÝROBA TĚŽKÁ A SKLADOVÁNÍ

ZMĚNA Č. 2 ÚP OBRNICE

	Z 2/1 - PLOCHY SMÍŠENÉ VÝROBNÍ - VÝROBA LEHKÁ A SKLADOVÁNÍ - 1,0500 ha
	Z 2/2 - PLOCHY SMÍŠENÉ OBYTNÉ - 0,1330 ha
	Z 2/3 - PLOCHY SMÍŠENÉ OBYTNÉ - 0,0492 ha
	Z 2/4.2 - PLOCHY SMÍŠENÉ OBYTNÉ - 0,6598 ha
	Z 2/4.3 - PLOCHY SMÍŠENÉ OBYTNÉ - 0,6736 ha
	Z 2/5 - PLOCHY SMÍŠENÉ VÝROBNÍ - VÝROBA TĚŽKÁ A SKLADOVÁNÍ - 4,0338 ha

