


ÚZEMNÍ PLÁN OBRNICE - úplné znění po změně č. 1+2

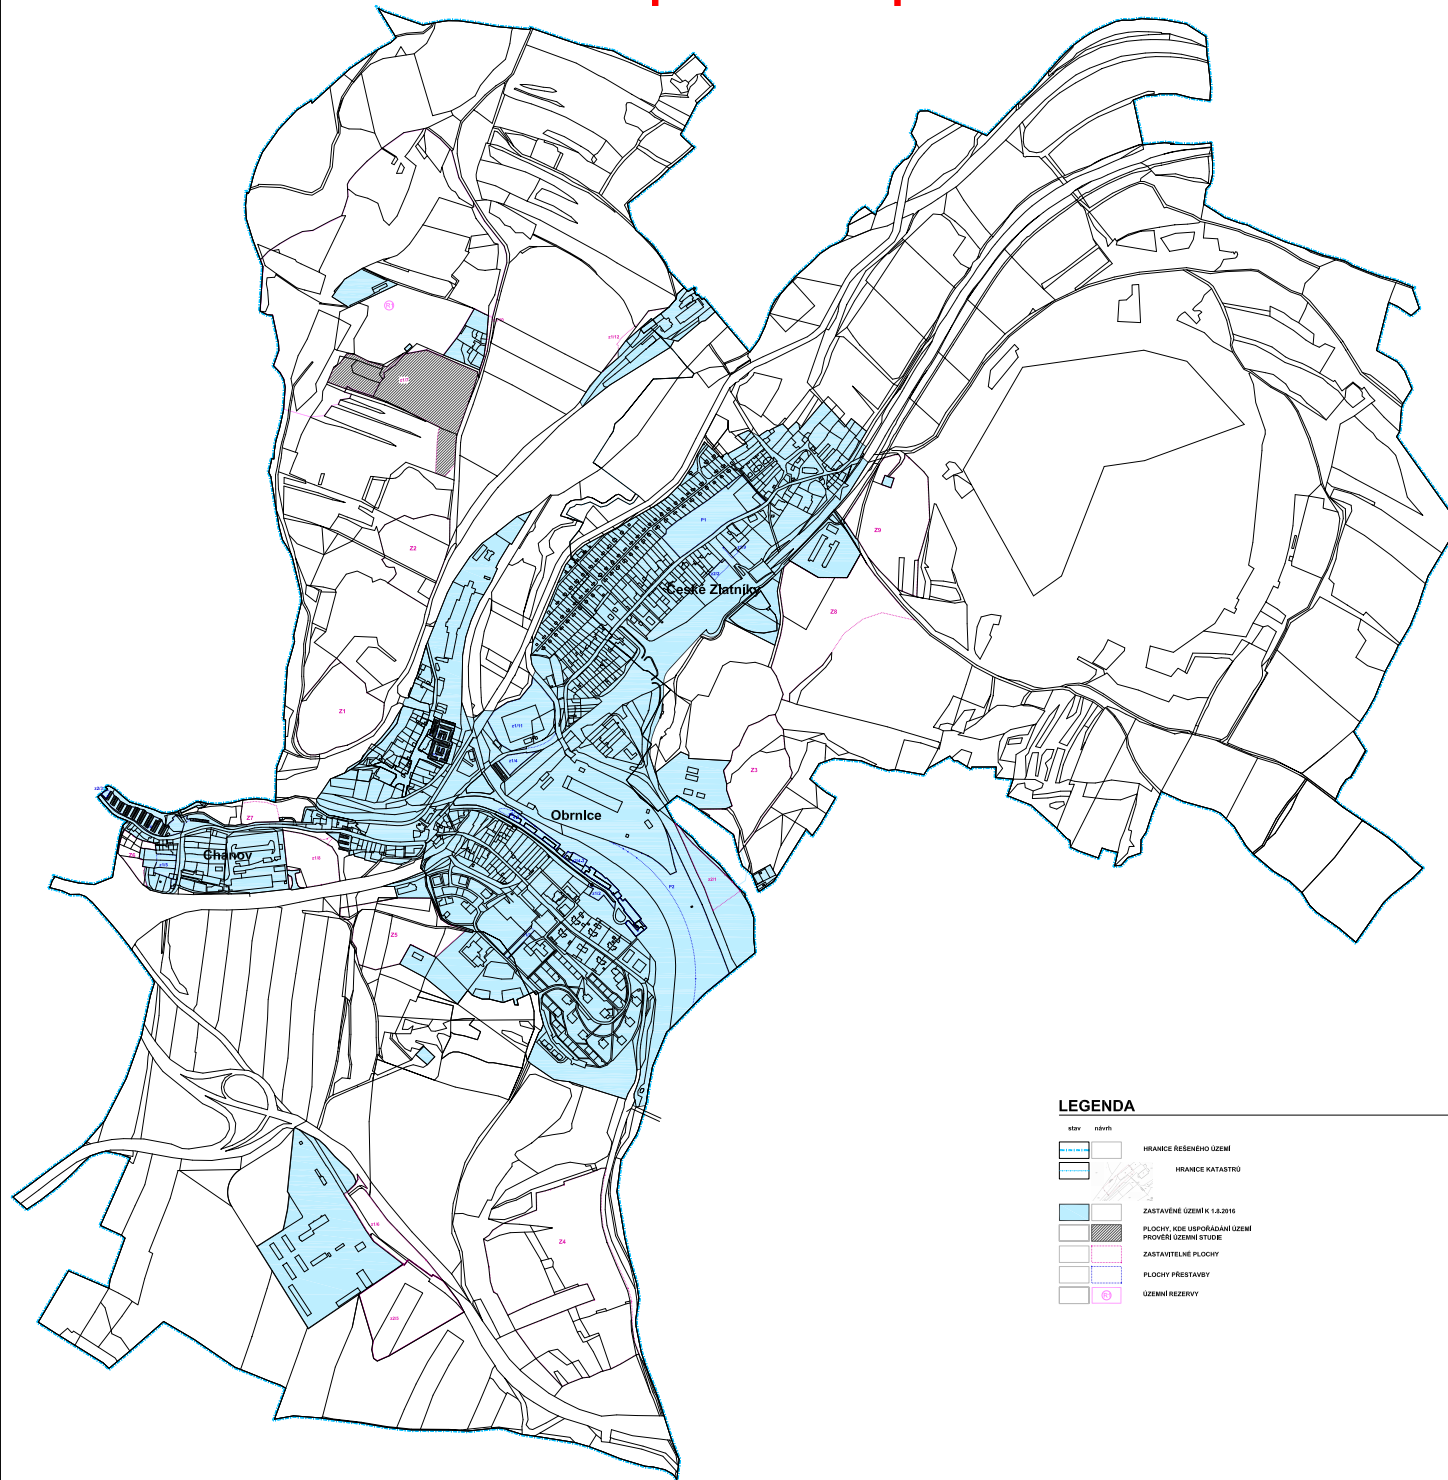

LEGENDA

stav	obvůh	
		HRANICE ŘEŠENÉHO ÚZEMÍ
		HRANICE KATASTRU
		ZASTAVĚNÉ ÚZEMÍ K 1.3.2016
		FLOCHY ÚČE ÚBRODĚNÍ ÚZEMÍ PROVĚŘENÍ ÚZEMNÍ STUDIE
		ZASTAVITELNÉ FLOCHY
		FLOCHY PŘESTAVBY
		ÚZEMNÍ REZERVY

KLAD KATASTRU OBRNICE

Záznam o účinnosti úplného znění územní plánu dle dokumentace

Územní plán Obrnice

Zastupitelstvo obce Obrnice

číslo územní studie: 1/2016

zpracoval: 2016

18

VÝKRES ZÁKLADNÍHO ČLENĚNÍ ÚZEMÍ