


ÚZEMNÍ PLÁN OBRNICE - úplné znění po změně č. 1+2

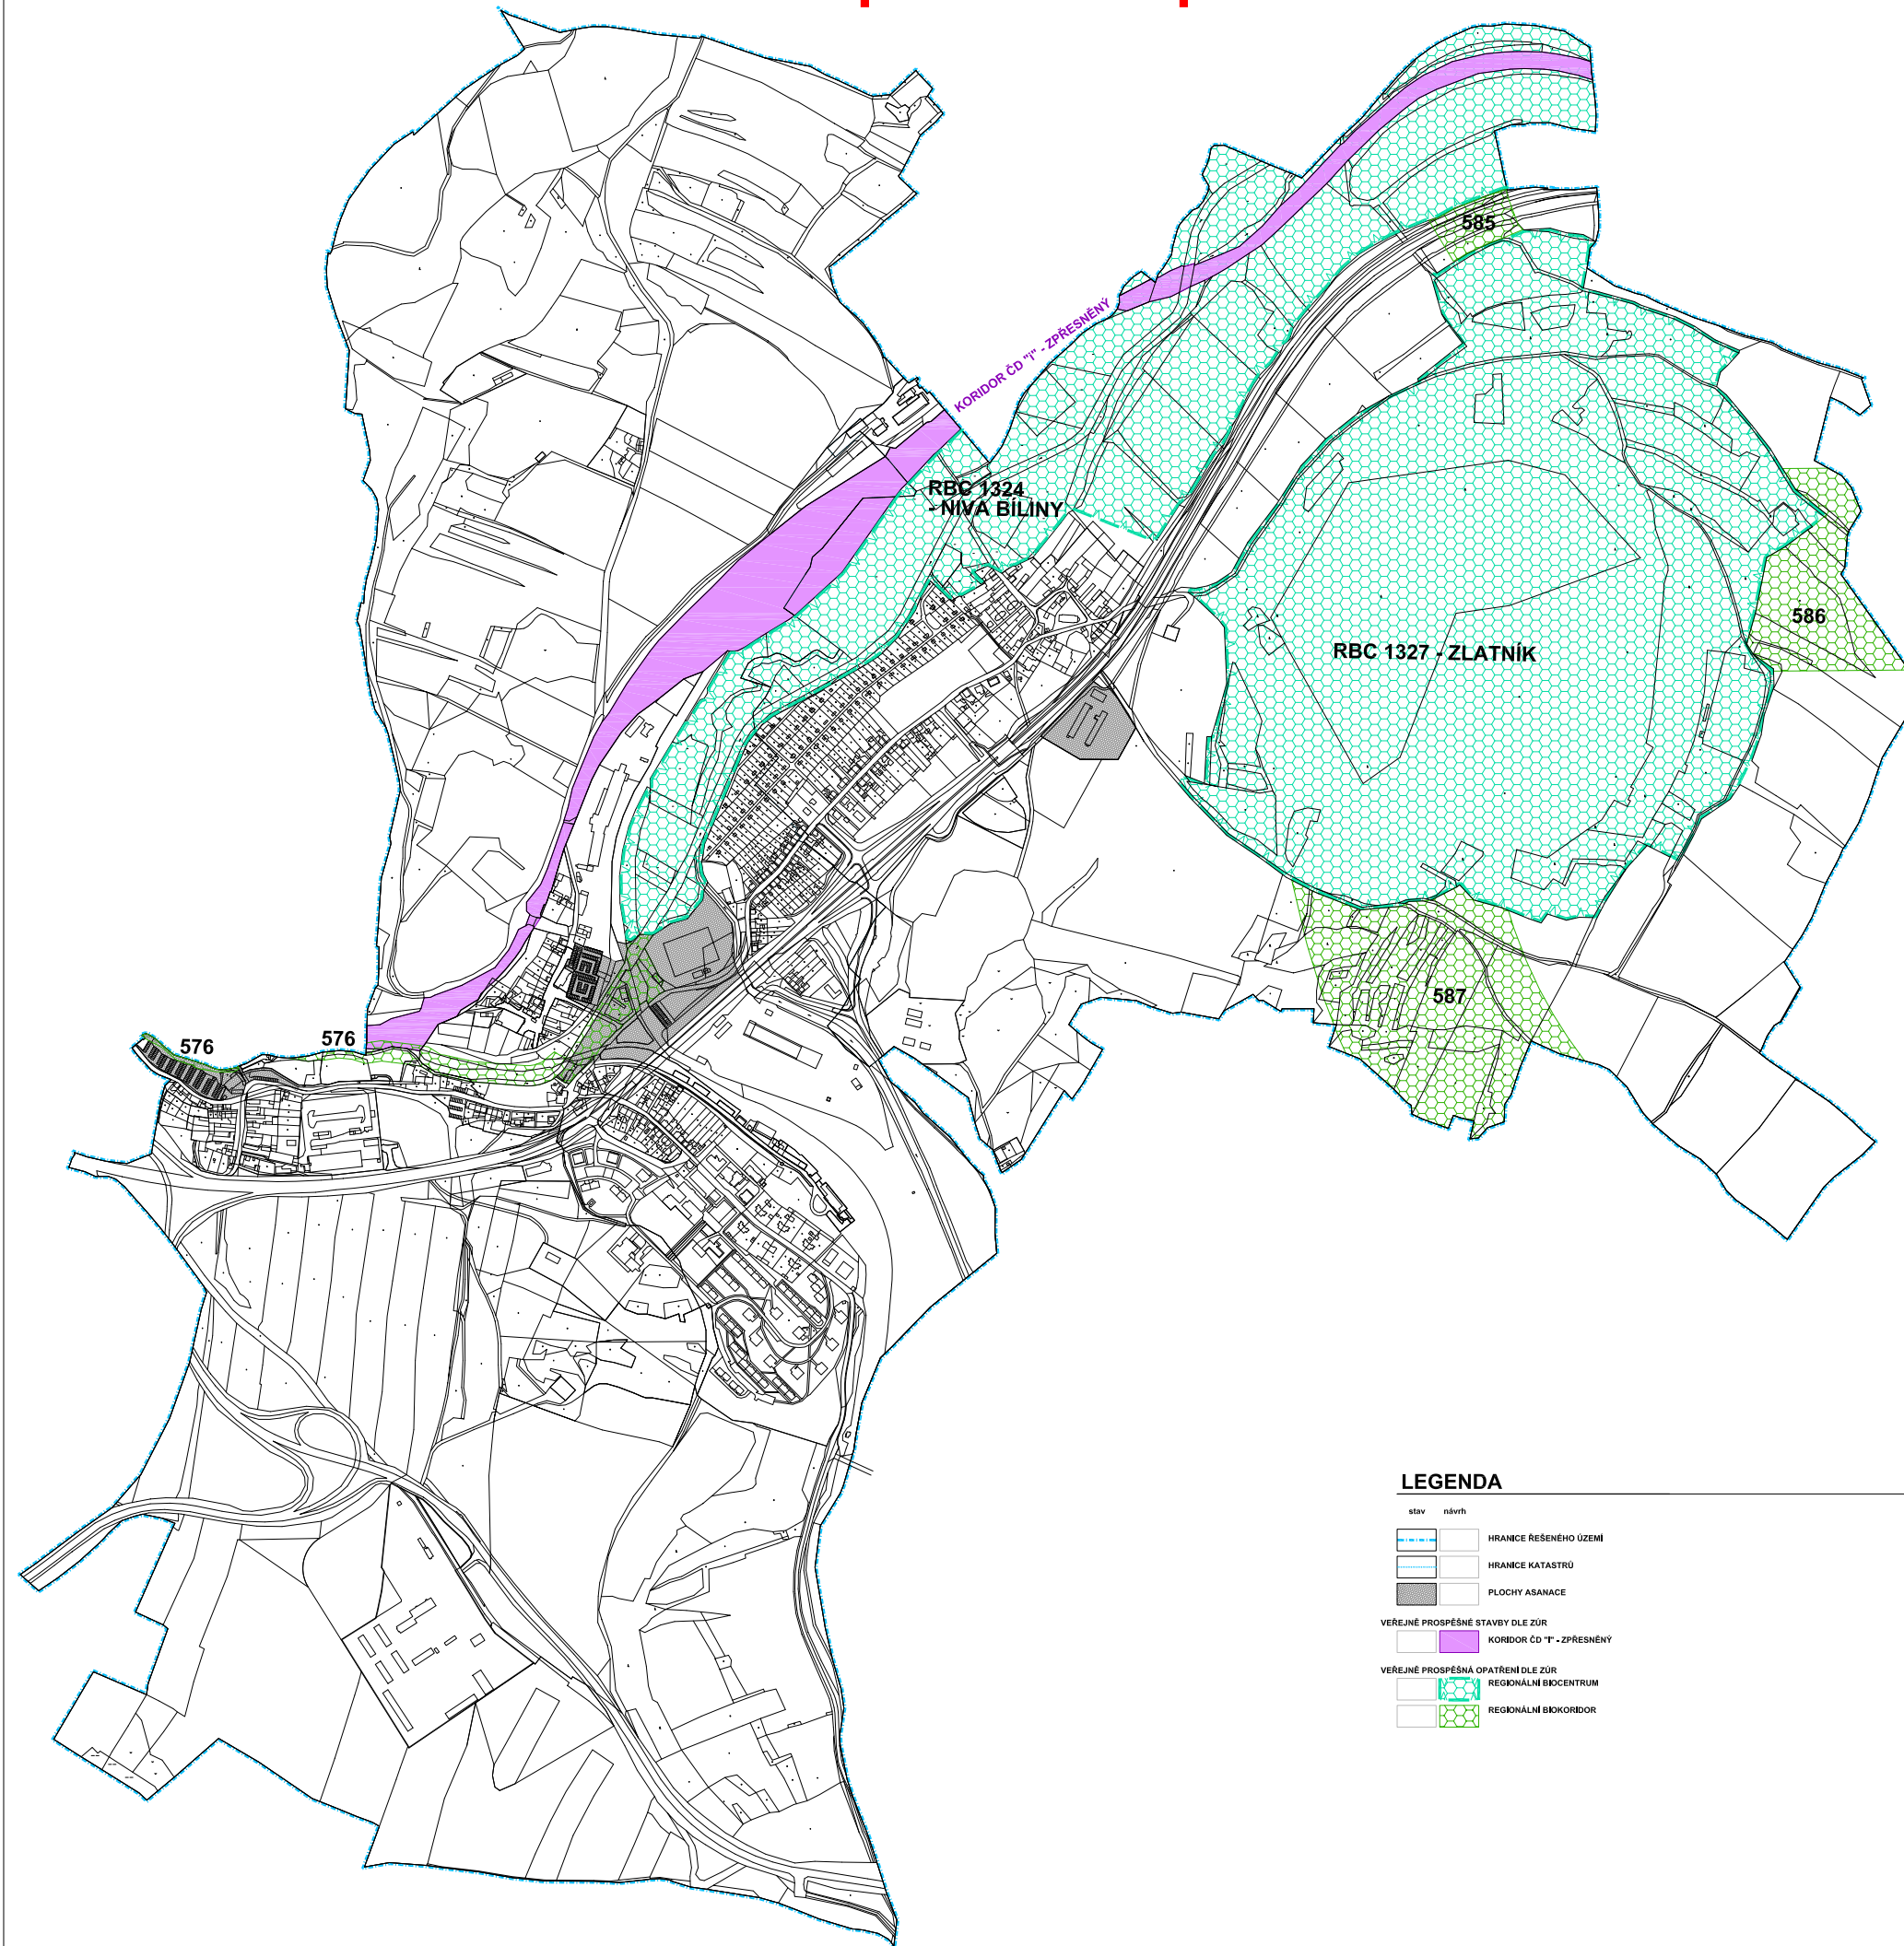


LEGENDA

- stav návrh
- HRANICE REŠENÉHO ÚZEMÍ
 - HRANICE KATASTRŮ
 - PLOCHY ASANACE
- VEREJNÉ PROSPĚŠNÉ STAVBY DLE ZŮR
- KORIDOR ČD "T" - ZPŘESNĚNÝ
- VEREJNÉ PROSPĚŠNÁ OPATŘENÍ DLE ZŮR
- REGIONÁLNÍ BIOCENTRUM
 - REGIONÁLNÍ BOKORIDOR



Záznam o účinnosti úplného znění územně plánovací dokumentace

| | |
|---|-----------------------------------|
| Územní plán Obrnice | |
| oprávněný: Mgr. Ondřej Jiránek, starosta obce | nařízlí obcí: Mgr. Ondřej Jiránek |
| podpis: | nařízlí obcí: |
| datum: 2024 | datum: 2024 |

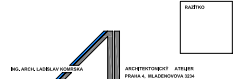

PROJEKT: Územní plán Obrnice
 MĚŘITELSKÝ: 1:1000
 STAVBA: Územní plán Obrnice - úplné znění po změně č. 1+2