


# ÚZEMNÍ PLÁN OBRNICE - změna č. 2

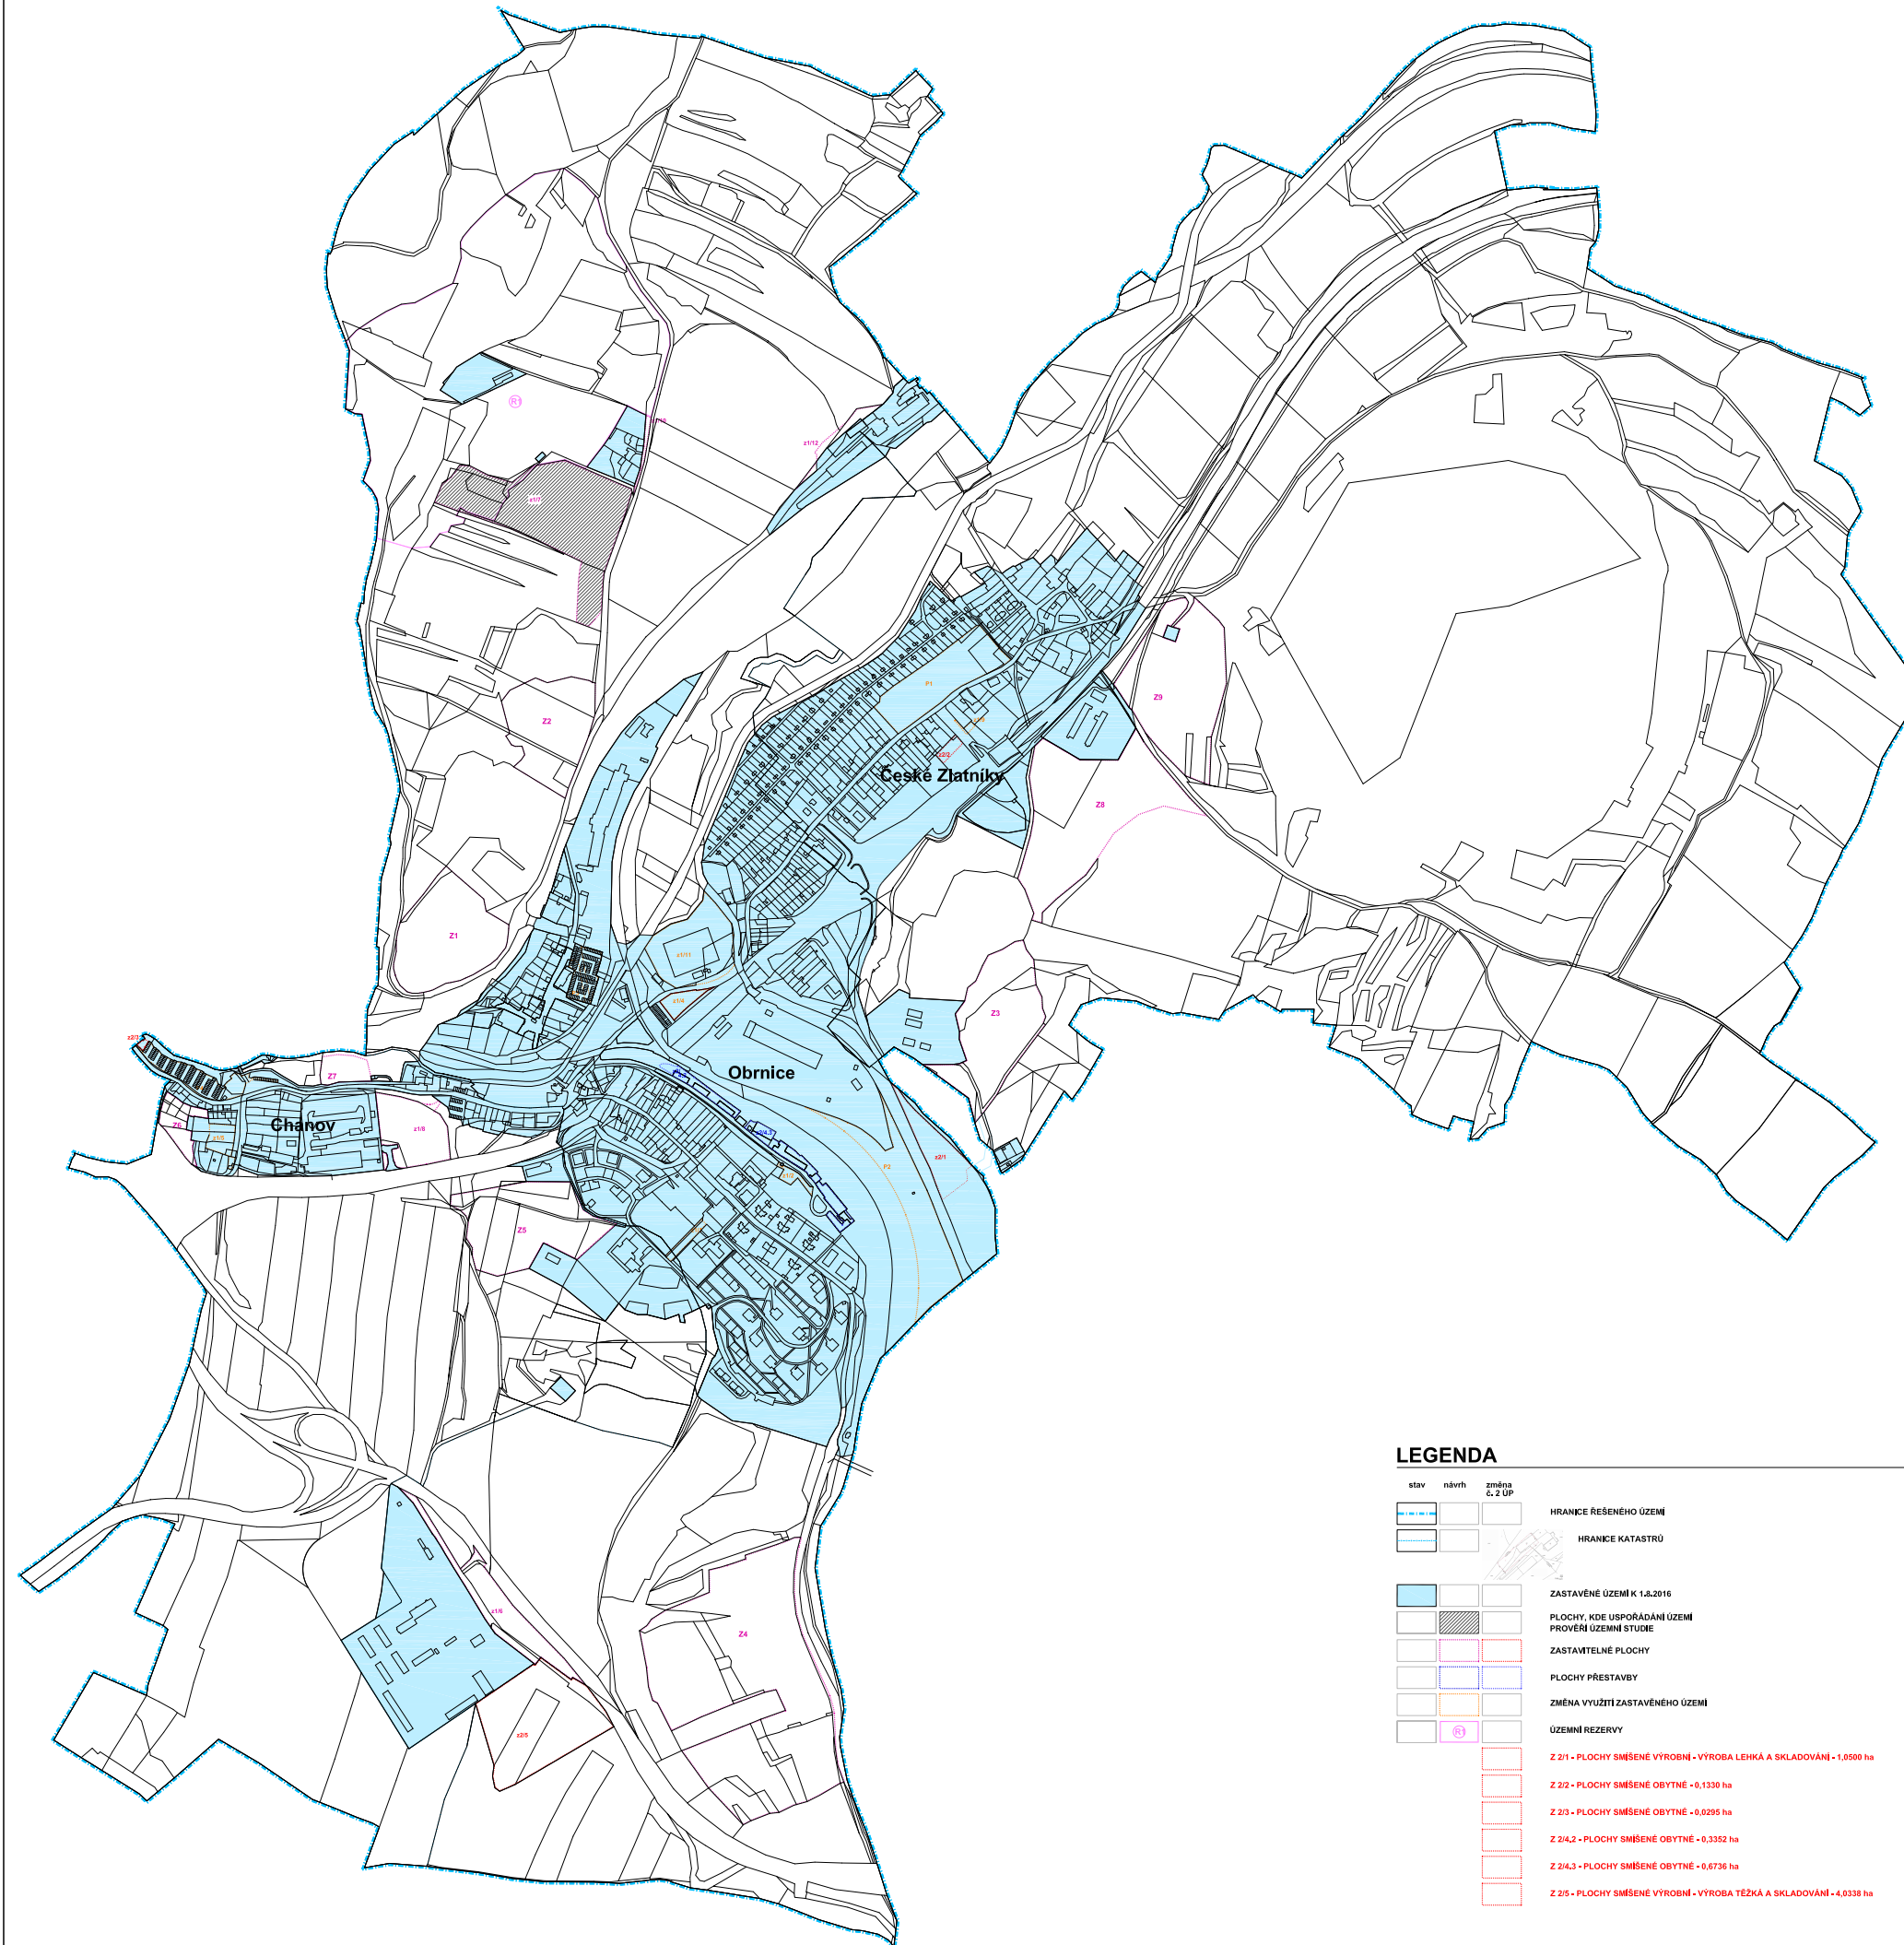

## LEGENDA

stav	návrh	změna č. z ÚP	
			HRANICE ŘEŠENÉHO ÚZEMÍ
			HRANICE KATASTRŮ
			ZASTAVĚNÉ ÚZEMÍ K 1.8.2016
			PLOCHY, KDE USPOŘÁDÁNÍ ÚZEMÍ PROVĚŘENÍ ÚZEMNÍ STUDIE
			ZASTAVITELNÉ PLOCHY
			PLOCHY PŘESTAVBY
			ZMĚNA VYUŽITÍ ZASTAVĚNÉHO ÚZEMÍ
			ÚZEMNÍ REZERVY
			Z 2/1 - PLOCHY SMÍŠENÉ VÝROBNĚ - VÝROBA LEHKÁ A SKLADOVÁNÍ - 1,0500 ha
			Z 2/2 - PLOCHY SMÍŠENÉ OBYTNĚ - 0,1330 ha
			Z 2/3 - PLOCHY SMÍŠENÉ OBYTNĚ - 0,0295 ha
			Z 2/4.2 - PLOCHY SMÍŠENÉ OBYTNĚ - 0,3352 ha
			Z 2/4.3 - PLOCHY SMÍŠENÉ OBYTNĚ - 0,0736 ha
			Z 2/5 - PLOCHY SMÍŠENÉ VÝROBNĚ - VÝROBA TĚŽKÁ A SKLADOVÁNÍ - 4,0338 ha

**KLAD KATASTRŮ OBRNICE**

OBRNICE  
 ČESKÉ ZLATNÍKY  
 CHÁNOV

MĚŘITELNÝ  
 1:10000

VÝKRES ZÁKLADNÍHO ČLENĚNÍ ÚZEMÍ