


ÚZEMNÍ PLÁN OBRNICE - změna č. 2

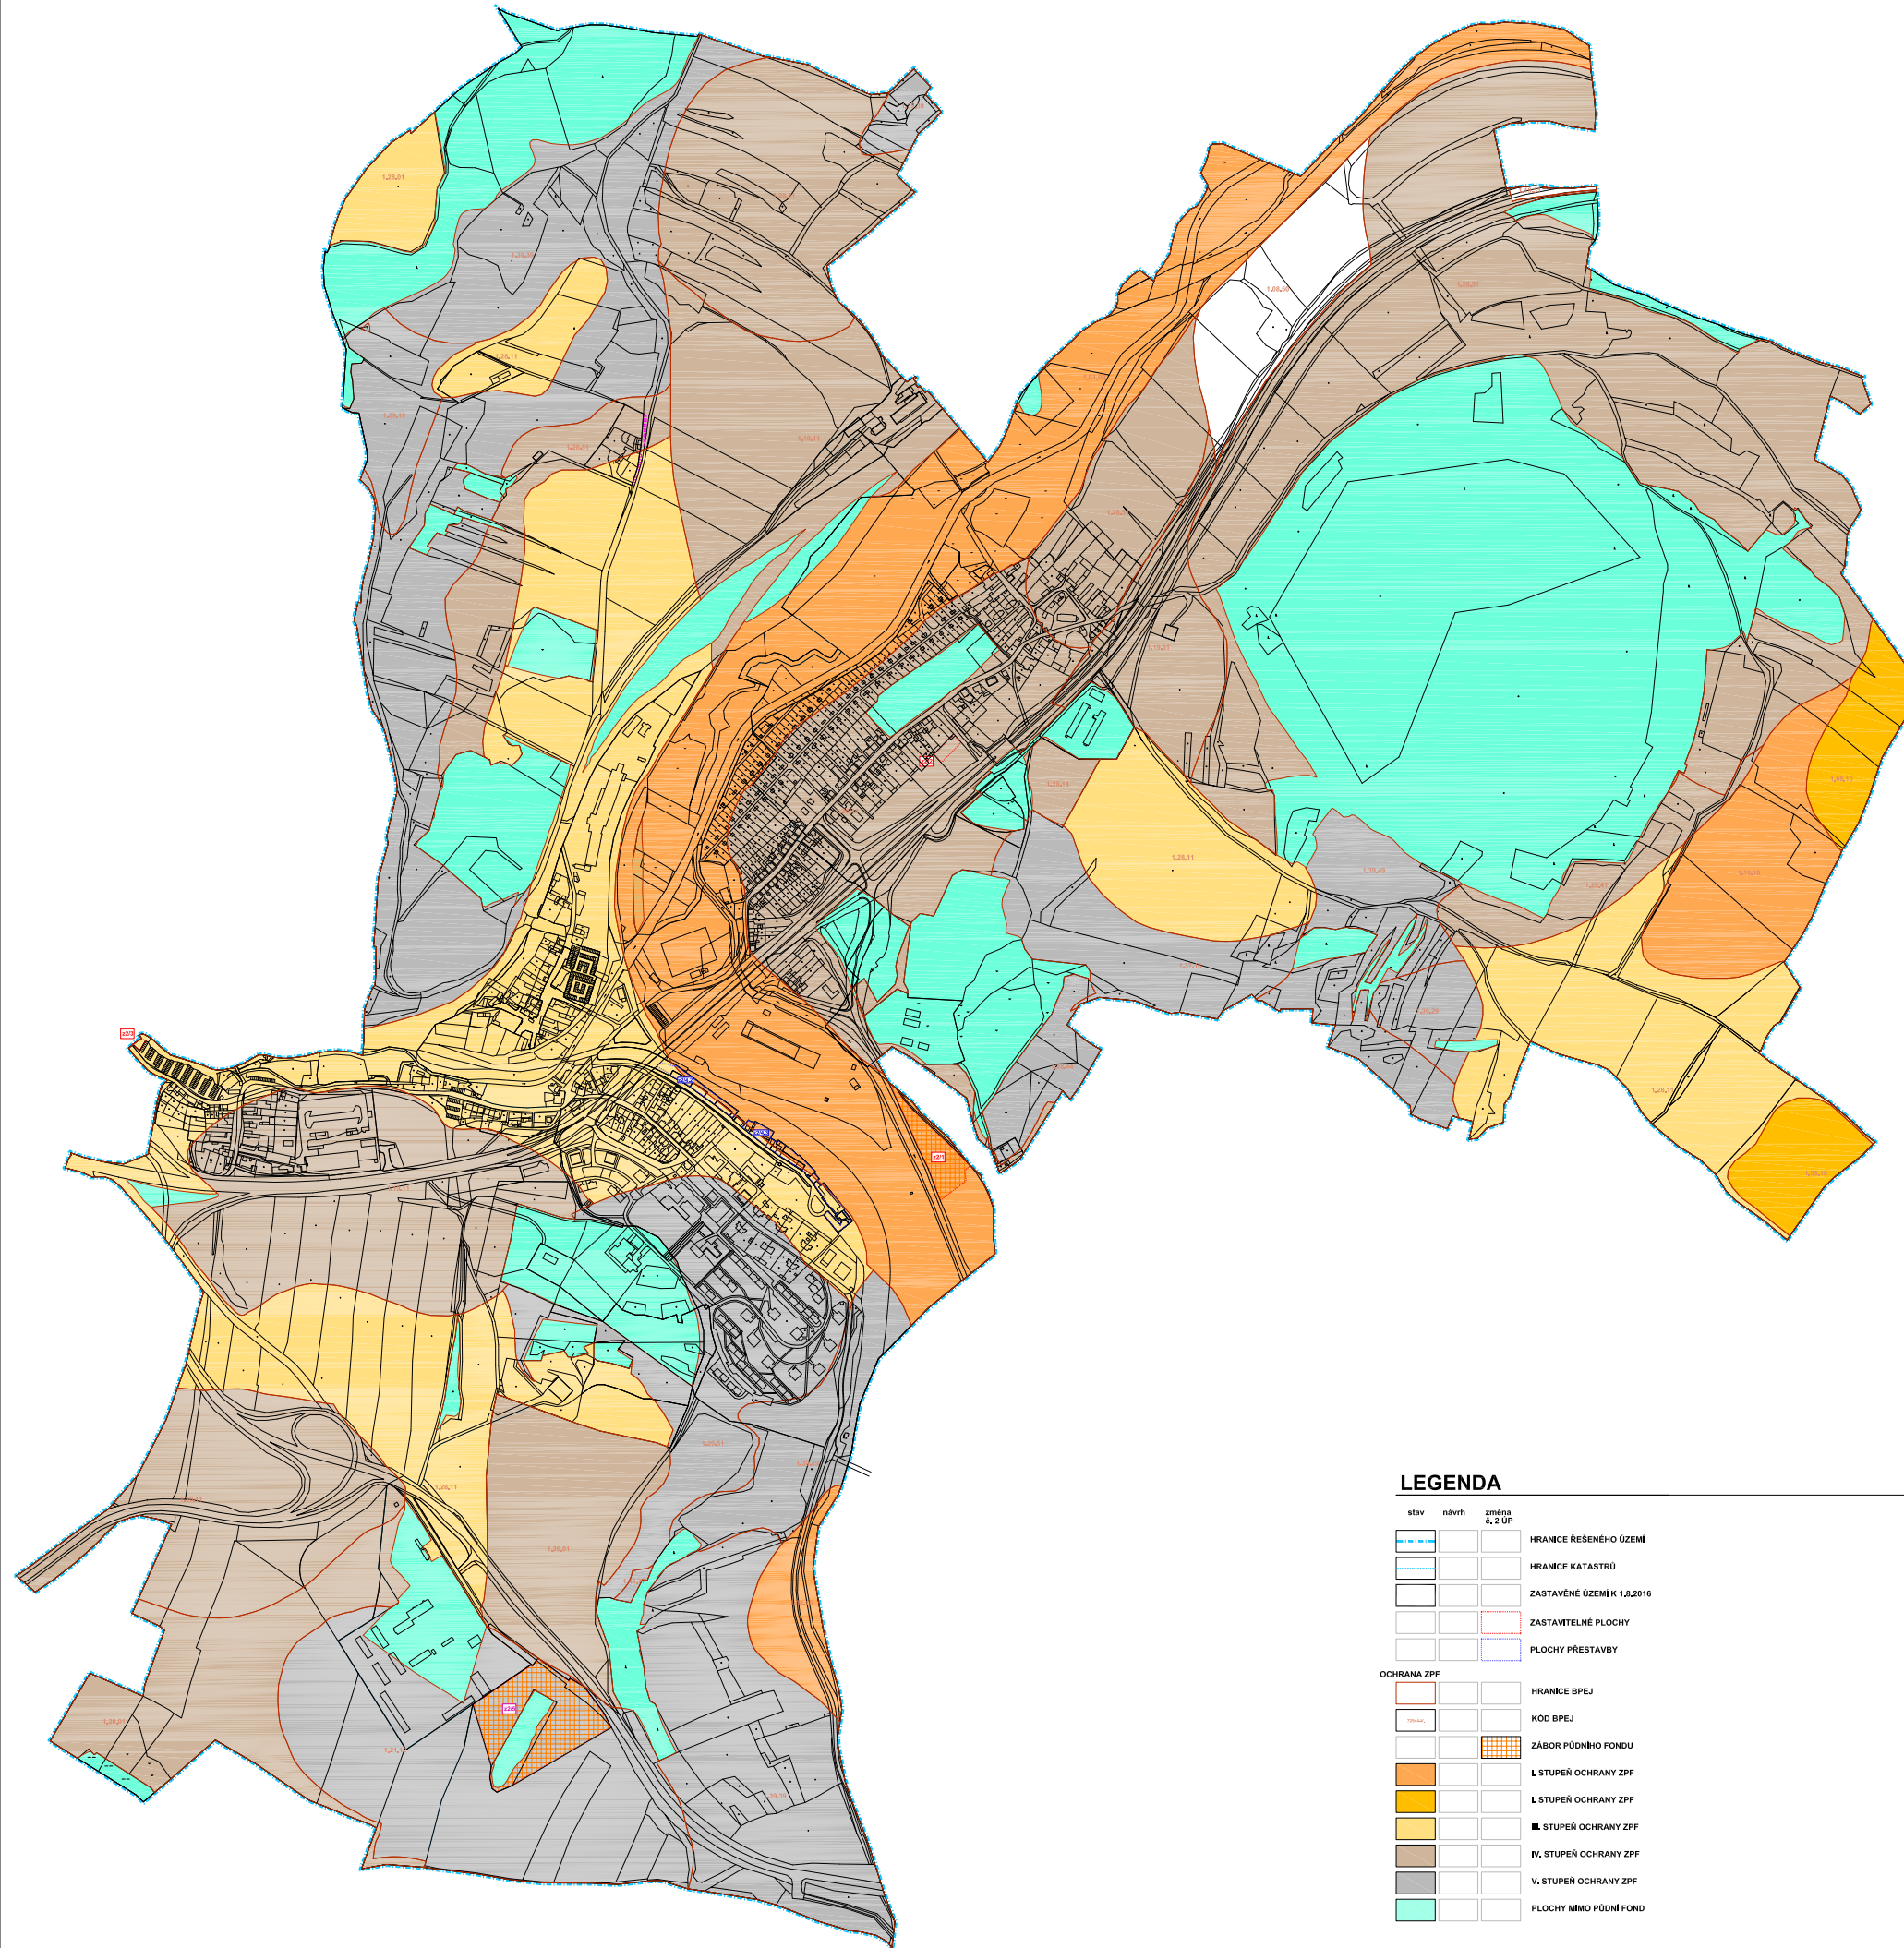

LEGENDA

stav	návrh	změna č. 2 ÚP	
			HRANICE ŘEŠENÉHO ÚZEMÍ
			HRANICE KATASTRU
			ZASTAVĚNÉ ÚZEMÍ K 1.1.2016
			ZASTAVITELNÉ PLOCHY
			PLOCHY PŘESTAVBY
OCHRANA ZPF			
			HRANICE BPEJ
			KÓD BPEJ
			ZÁBOR PŮDNÍHO FONDU
			I. STUPEŇ OCHRANY ZPF
			II. STUPEŇ OCHRANY ZPF
			III. STUPEŇ OCHRANY ZPF
			IV. STUPEŇ OCHRANY ZPF
			V. STUPEŇ OCHRANY ZPF
			PLOCHY MIMO PŮDNÍ FOND

KLAD KATASTRU OBRNICE

OBRNICE
 Kladsko
 Územní plán
 Územní plán
 Územní plán

MĚŘITELNÝ
 1:10000
 VÝKRES PŘEDPOKLÁDANÝCH ZÁBORŮ
 PŮDNÍHO FONDU