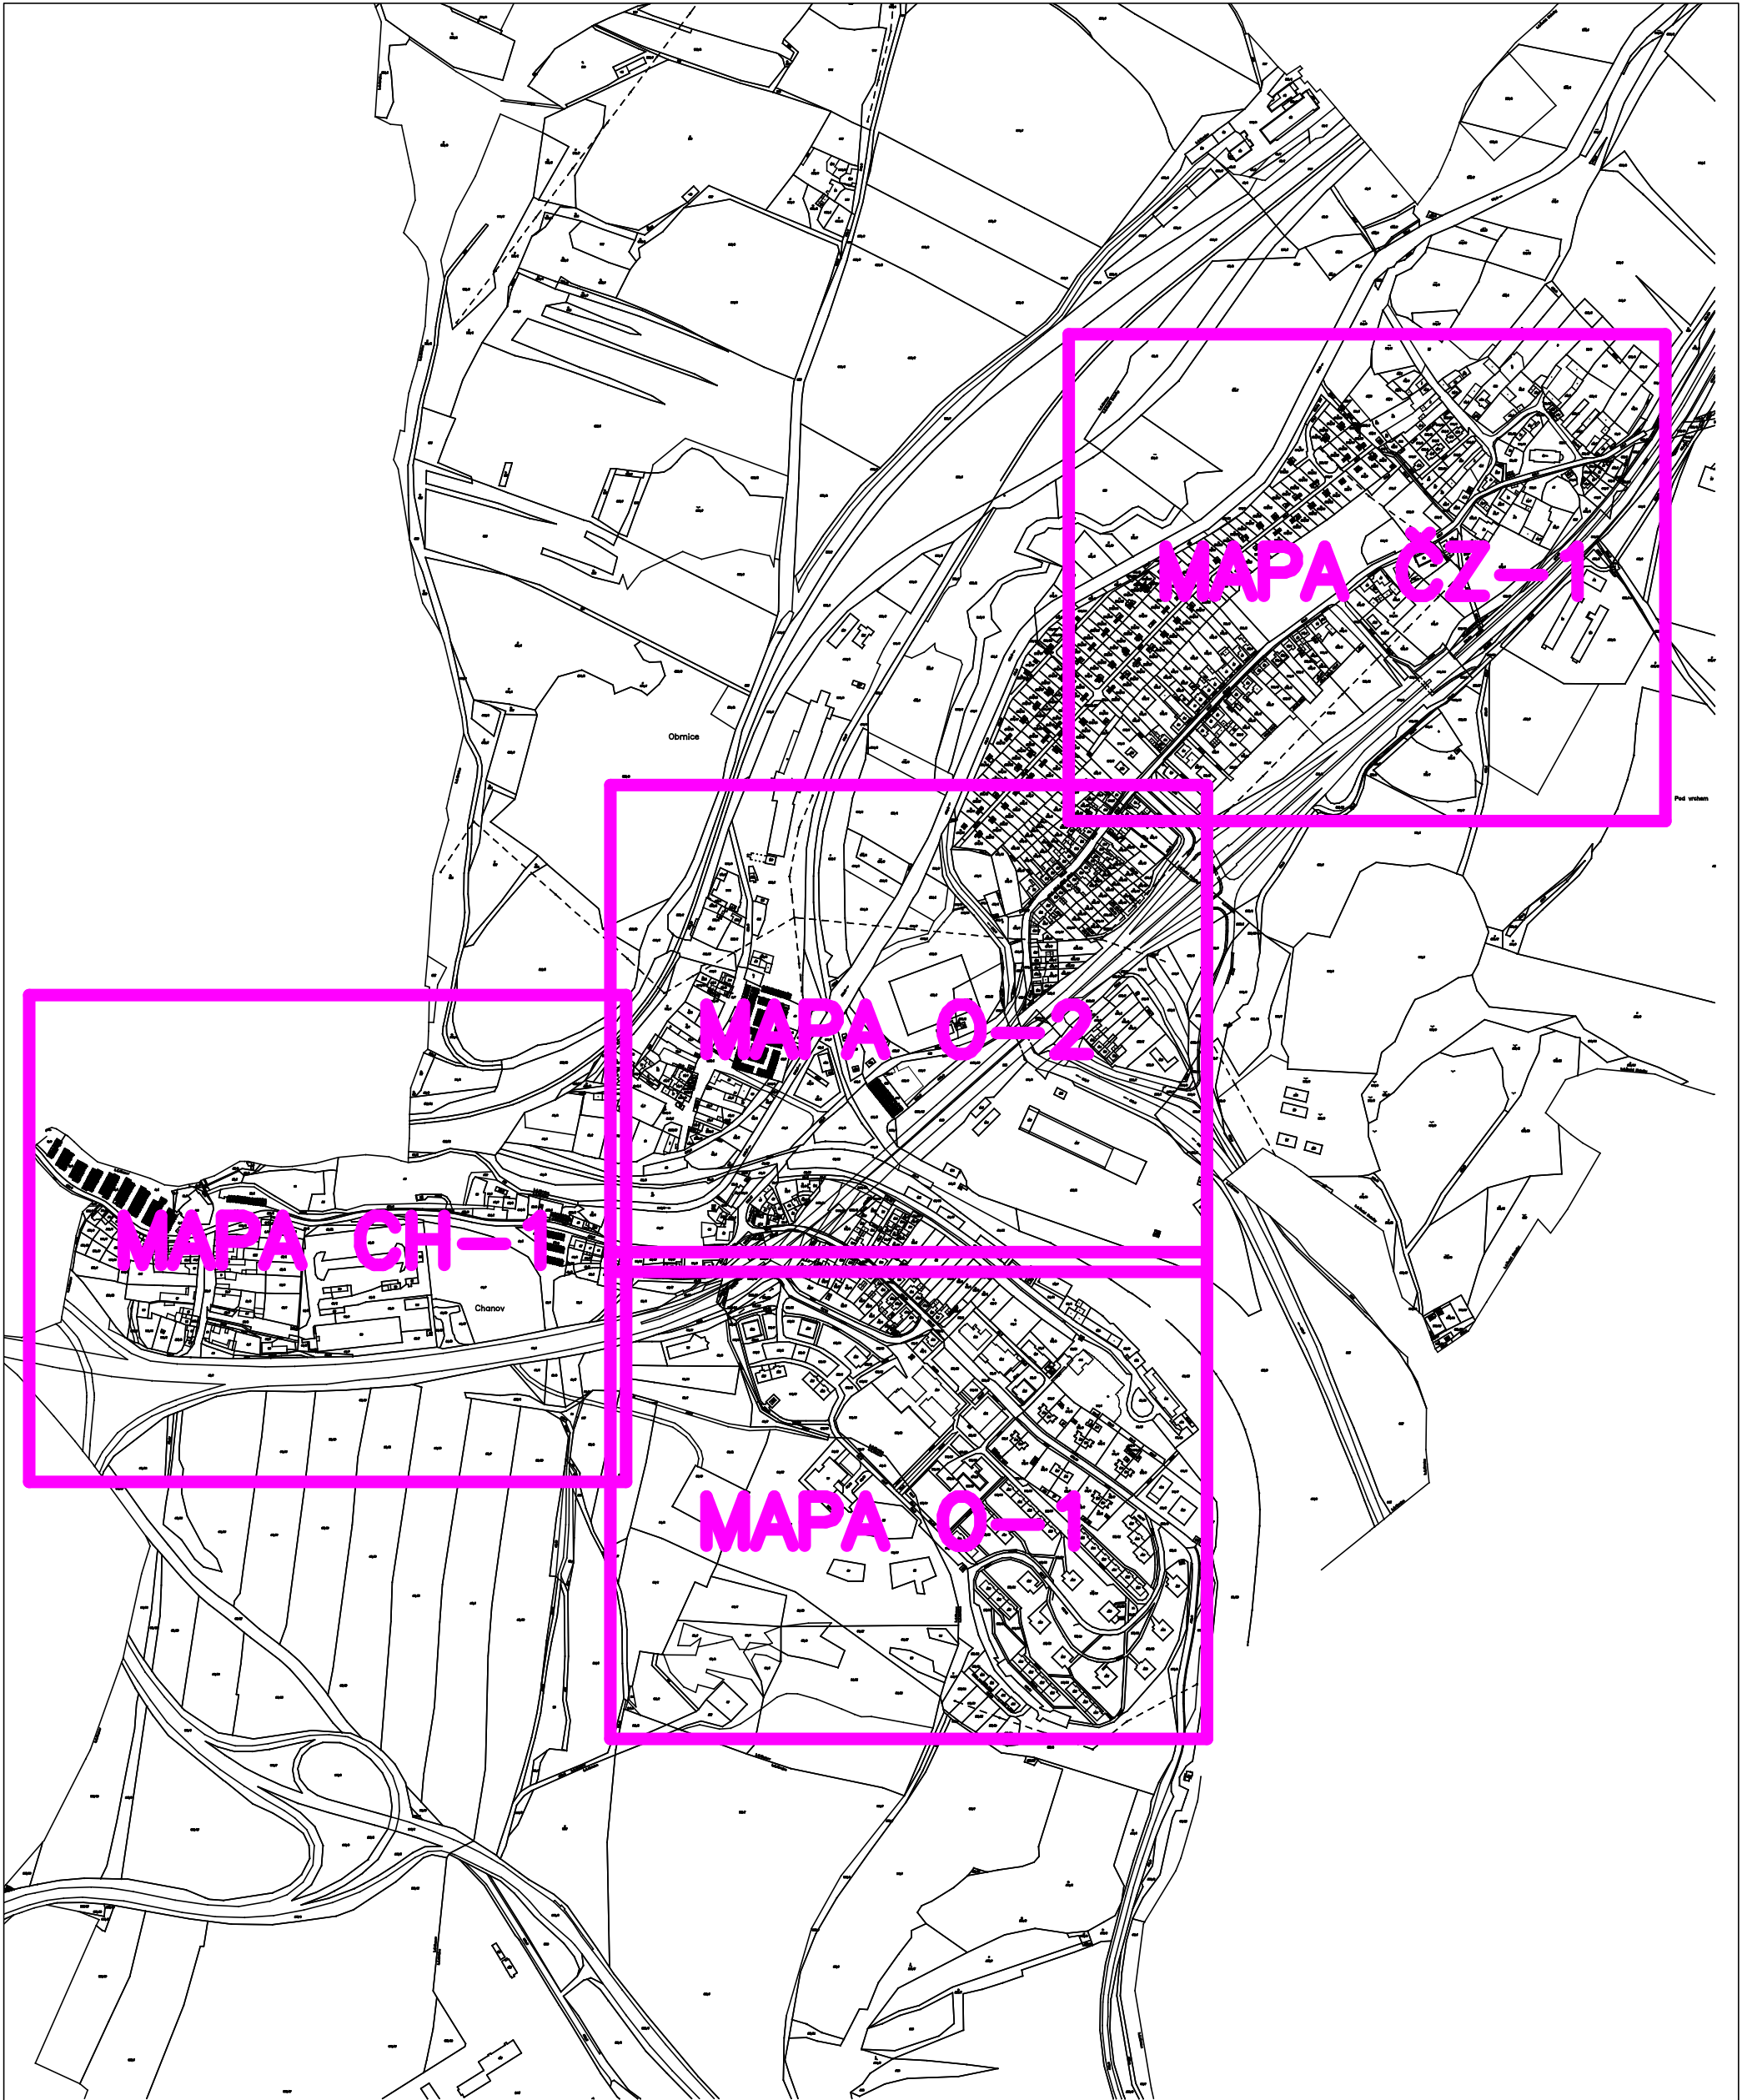


PASPORTIZACE KOMUNIKACÍ, VEŘEJNÝCH PLOCH A ZELENĚ			
V MAJETKU OBCE OBRNICE			
OBJEDNATEL:	OBEC OBRNICE, MÍROVÁ 70, OBRNICE 435 21	INV.Č.	
ZPRACOVATEL:	VÁCLAV CIHLÁŘ, Z. ŠTĚPÁNKA 3965, CHOMUTOV 430 02	FORMÁT	A3
KATASTRÁLNÍ ÚZEMÍ:	OBRNICE, CHANOV, ČESKÉ ZLATNÍKY	DATUM	05/2015
ČÁST:	PASPORTIZACE VEŘEJNÝCH PLOCH A ZELENĚ	MĚŘÍTKO	Č. MAPY
MAPOVANÁ LOKALITA: ROZVRŽENÍ MAPOVÝCH LISTŮ		—	—