


ÚZEMNÍ PLÁN OBRNICE - změna č.4

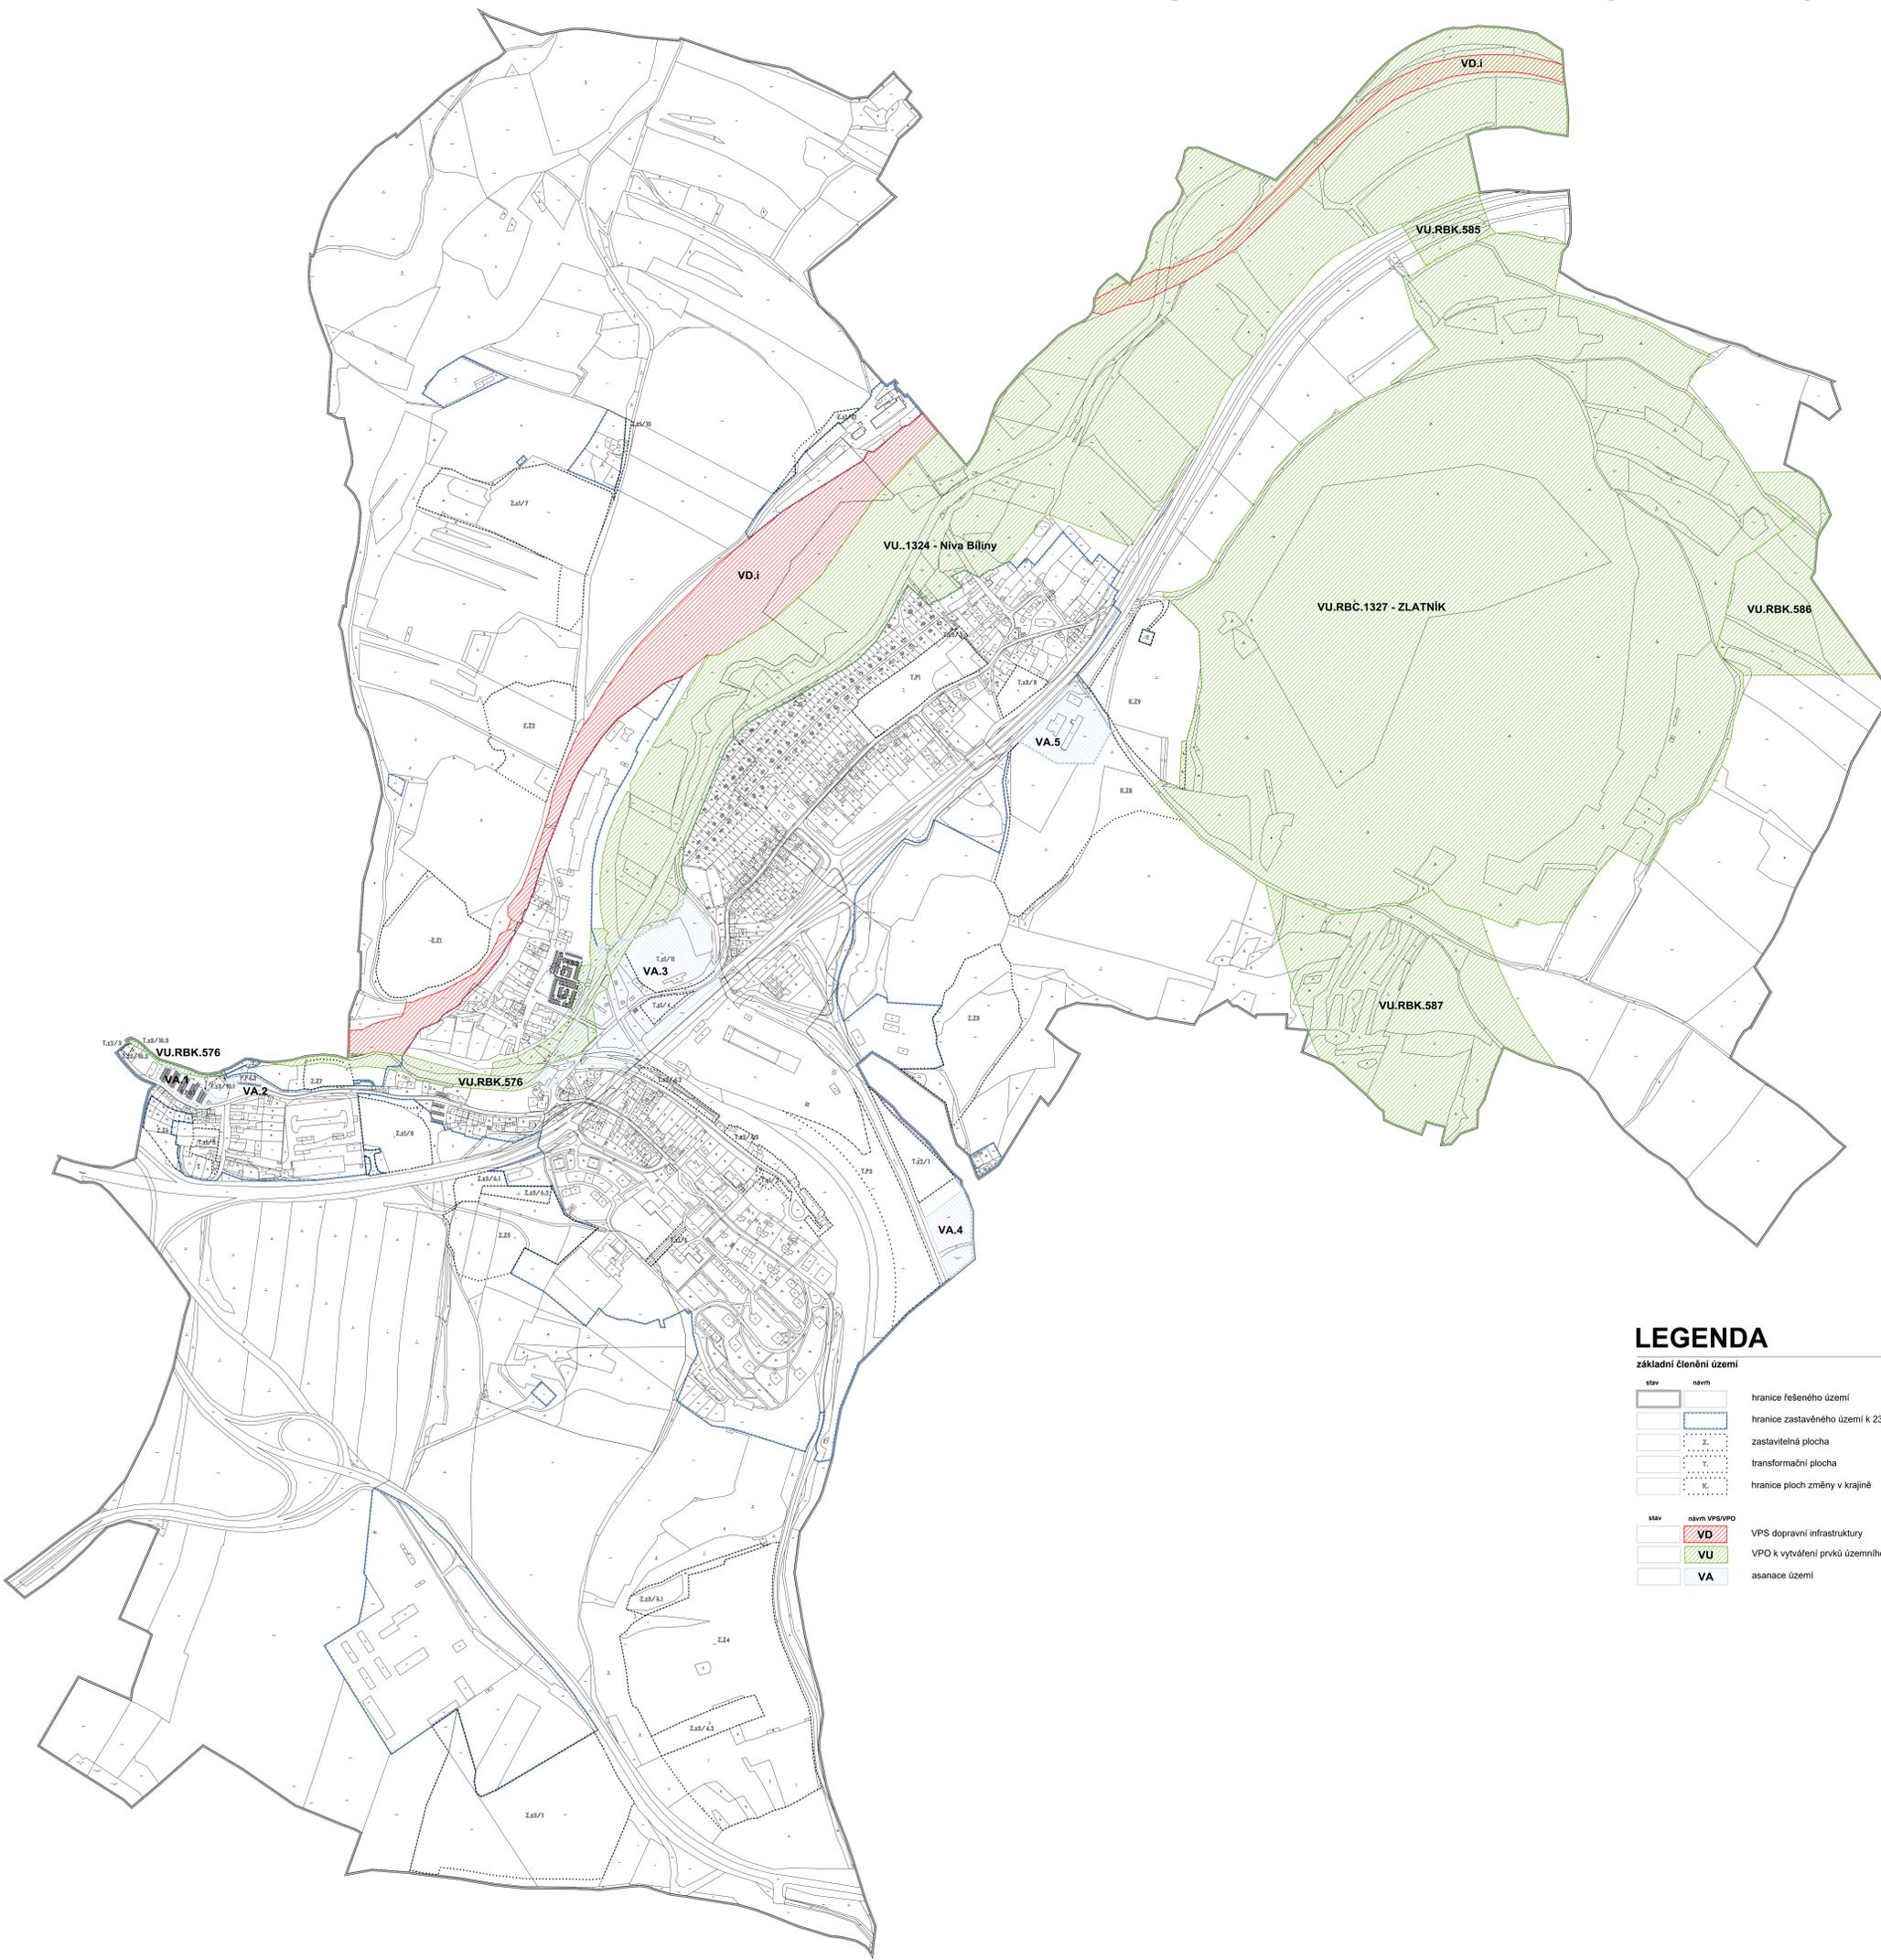

LEGENDA

základní členění území

stav	návrh	
		hranice řešeného území
		hranice zastavěného území k 23.11.2025
		zastavitelná plocha
		transformační plocha
		hranice ploch změny v krajině
stav	návrh VPS/VPO	
		VPS dopravní infrastruktury
		VPO k vytváření prvků územního systému ekologické stability
		asanace území



Záznam o účinnosti územně plánovací dokumentace

název dokumentace: **změna č. 4 územního plánu Obrnice**
 oprávněný orgán, který územně plánovací dokumentaci vypracoval: **Zastupitelstvo obce Obrnice**
 datum vypracování: **24.11.2025**
 oprávněná úřední osoba pořizovatele:

jméno, příjmení, funkce	podpis a odtisk úředního razítka						
<table border="1"> <tr> <td>POŘIZOVATEL</td> <td>PROJEKTANT</td> <td>OVĚŘENÝ</td> </tr> <tr> <td></td> <td></td> <td></td> </tr> </table>	POŘIZOVATEL	PROJEKTANT	OVĚŘENÝ				
POŘIZOVATEL	PROJEKTANT	OVĚŘENÝ					