ÚZEMNÍ PLÁN OBRNICE - změna č.4

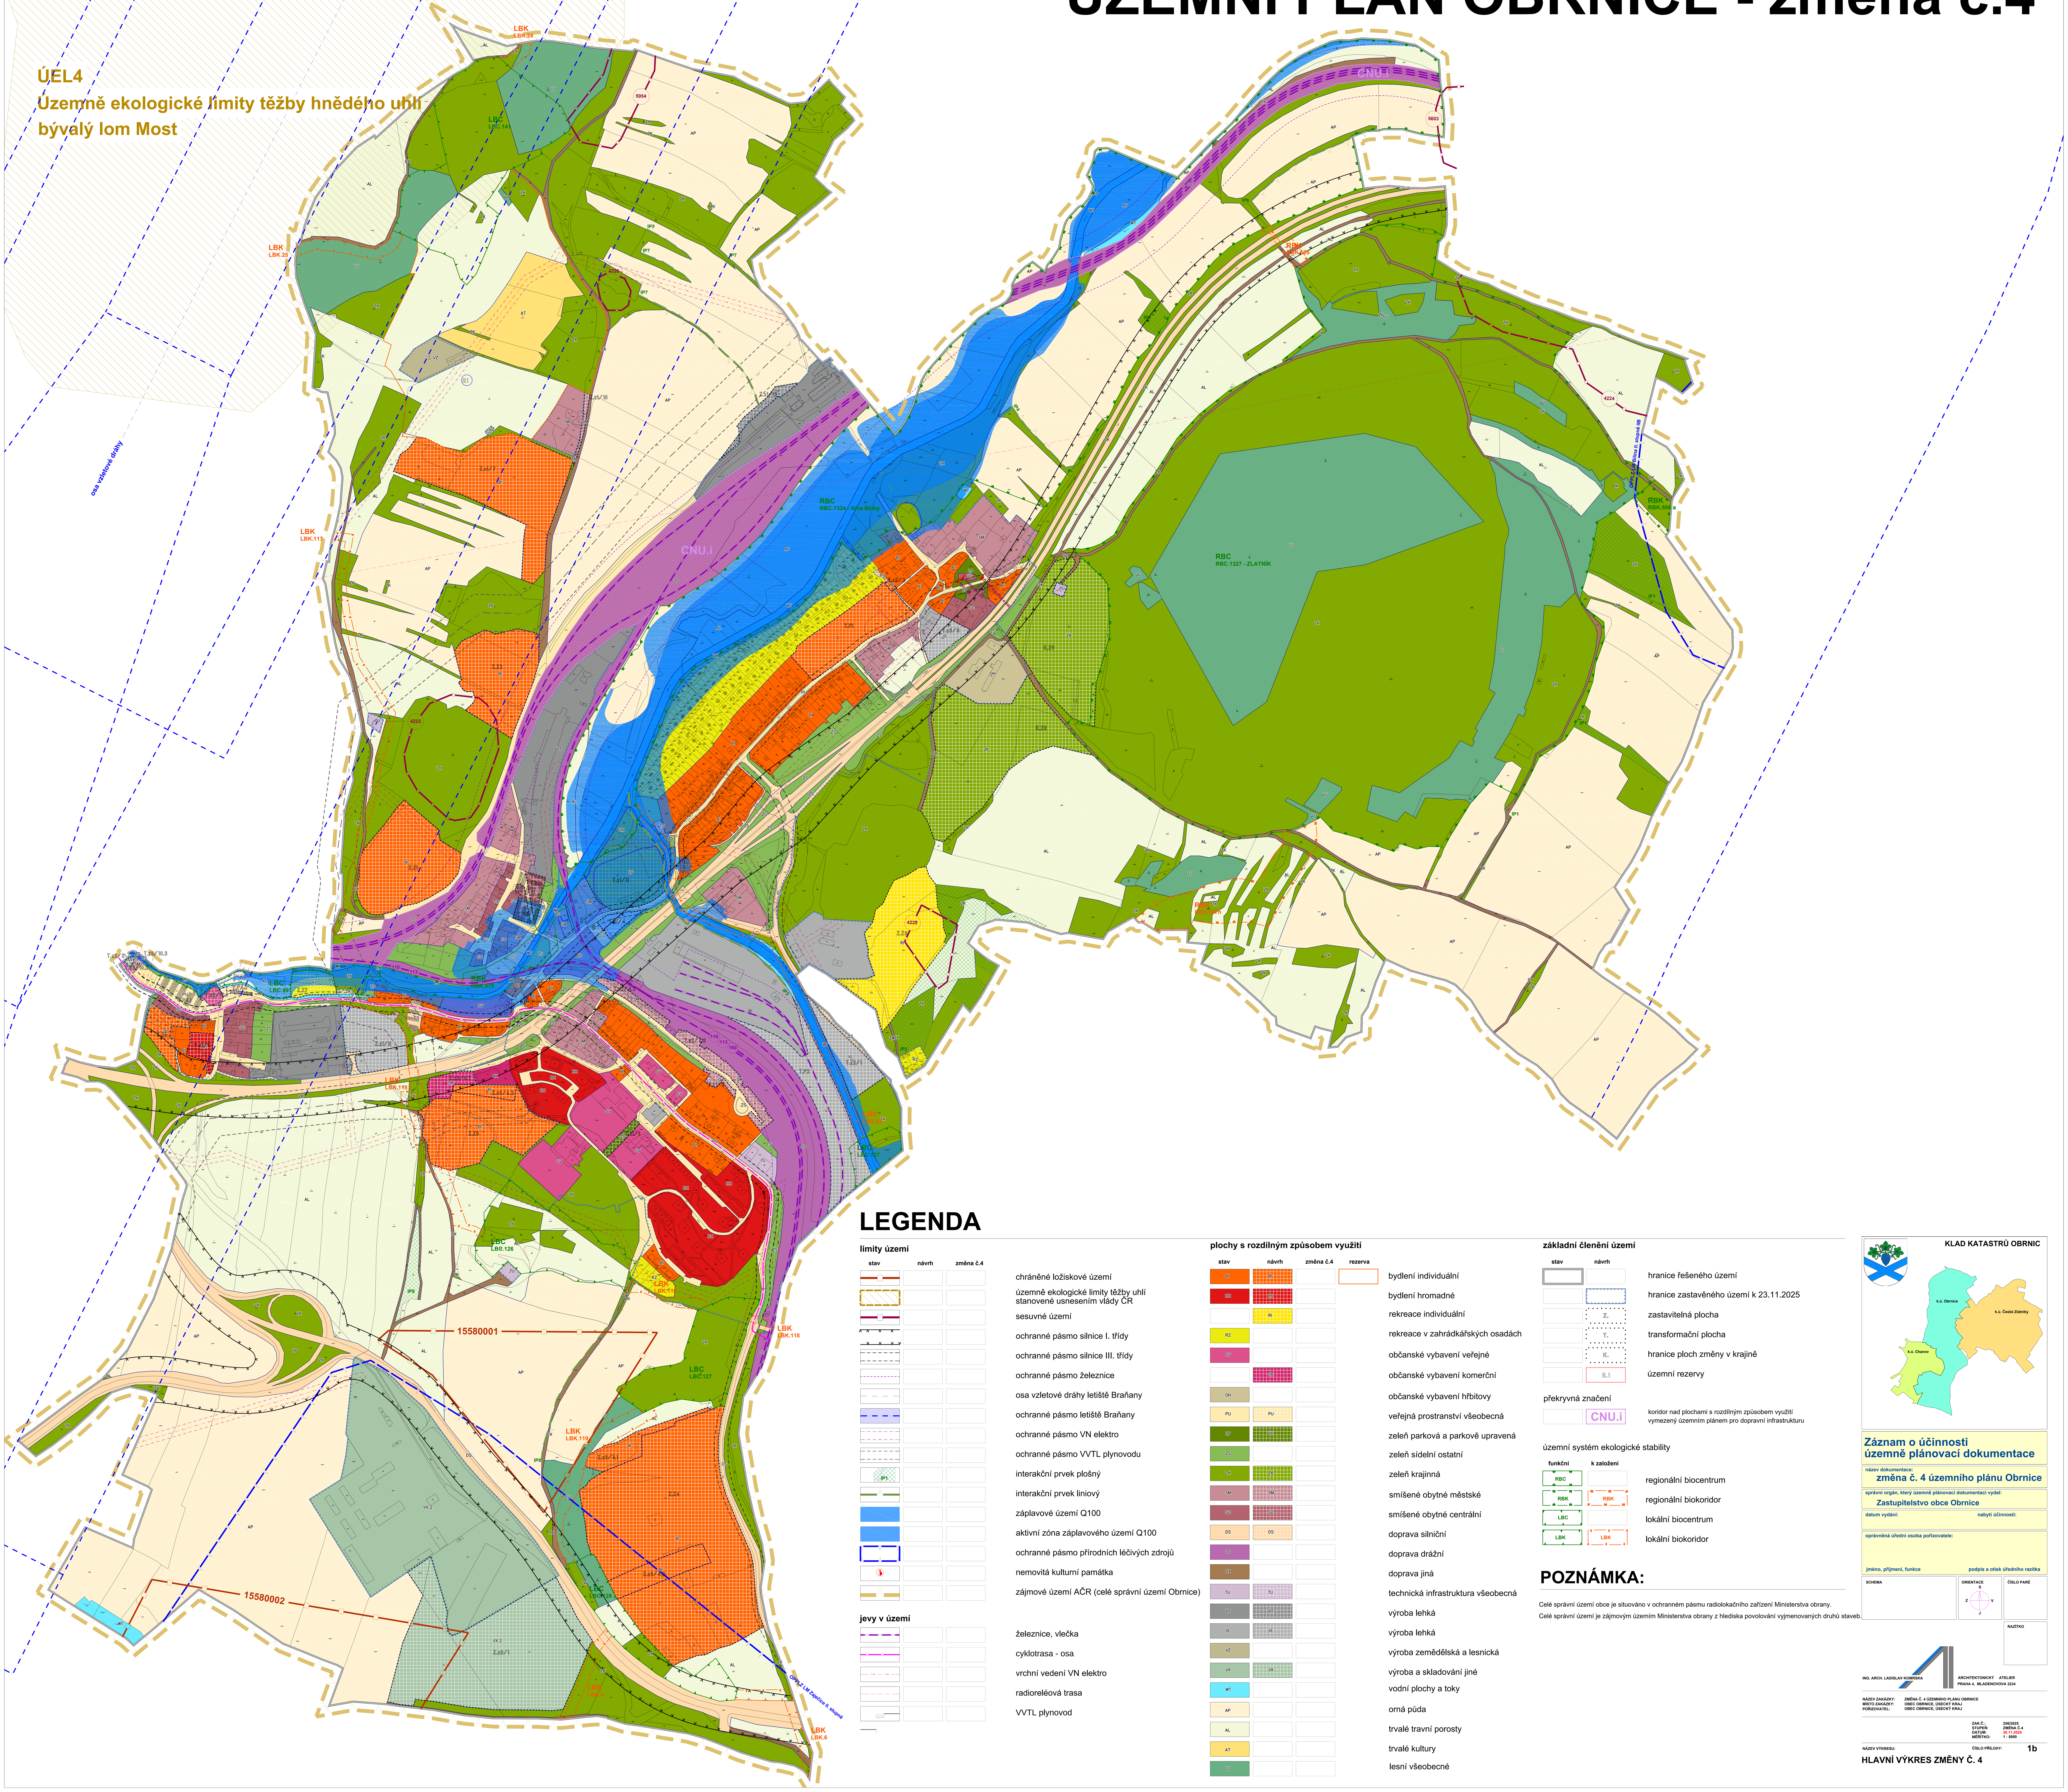

LEGENDA

limity území

stav	návrh	změna č.4	
			chráněné ložiskové území
			územně ekologické limity těžby uhlí stanovené usnesením vlády ČR
			sesuvné území
			ochranné pásmo silnice I. třídy
			ochranné pásmo silnice III. třídy
			ochranné pásmo železnice
			osa vzletové dráhy letiště Braňany
			ochranné pásmo letiště Braňany
			ochranné pásmo VN elektro
			ochranné pásmo VVTL plynovodu
IP1			interakční prvek plošný
			interakční prvek liniový
			záplavové území Q100
			aktivní zóna záplavového území Q100
			ochranné pásmo přírodních léčivých zdrojů
			nemovitá kulturní památka
			zájmové území AČR (celé správní území Obrnice)

jevy v území

stav	návrh	změna č.4	
			železnice, vlečka
			cyklotrasa - osa
			vrchní vedení VN elektro
			radioreléová trasa
			VVTL plynovod

plochy s rozdílným způsobem využití

stav	návrh	změna č.4	rezerva	
BI	BI			bydlení individuální
BH	BH			bydlení hromadné
	RI			rekreace individuální
RZ				rekreace v zahrádkářských osadách
OV				občanské vybavení veřejné
	OK			občanské vybavení komerční
OH				občanské vybavení hřbitovy
PU	PU			veřejná prostranství všeobecná
ZP	ZP			zeleň parková a parkově upravená
ZS				zeleň sídelní ostatní
ZK	ZK			zeleň krajinná
SM	SM			smíšené obytné městské
SC	SC			smíšené obytné centrální
DS	DS			doprava silniční
DD				doprava drážní
DX				doprava jiná
TU	TU			technická infrastruktura všeobecná
VT	VT			výroba lehká
VL	VL			výroba lehká
VZ				výroba zemědělská a lesnická
VX	VX			výroba a skladování jiné
WT				vodní plochy a toky
AP				orná půda
AL				trvalé travní porosty
AT				trvalé kultury
LU				lesní všeobecné

základní členění území

stav	návrh	
		hranice řešeného území
		hranice zastavěného území k 23.11.2025
	Z.	zastavitelná plocha
	T.	transformační plocha
	K.	hranice ploch změny v krajině
	R.1	územní rezervy

překryvná značení

	CNU.i	koridor nad plochami s rozdílným způsobem využití vymezený územním plánem pro dopravní infrastrukturu

územní systém ekologické stability

funkční	k založení	
RBC		regionální biocentrum
RBK	RBK	regionální biokoridor
LBC		lokální biocentrum
LBK	LBK	lokální biokoridor

POZNÁMKA:

Celé správní území obce je situováno v ochranném pásmu radiolokačního zařízení Ministerstva obrany.

Celé správní území je zájmovým územím Ministerstva obrany z hlediska povolování vyjmenovaných druhů staveb.

KLAD KATASTRŮ OBRNIC

k.ú. Obrnice
k.ú. České Zlatníky
k.ú. Chanov

Záznam o účinnosti územně plánovací dokumentace

název dokumentace: **změna č. 4 územního plánu Obrnice**

správní orgán, který územně plánovací dokumentaci vydal: **Zastupitelstvo obce Obrnice**

datum vydání: nabytí účinnosti:

oprávněná úřední osoba pořizovatele:

jméno, příjmení, funkce — podpis a otisk úředního razítka

SCHEMA | ORIENTACE S Z V J | ČÍSLO PARÉ

RAZÍTKO

ING. ARCH. LADISLAV KOMRSKA — ARCHITEKTONICKÝ ATELIER PRAHA 4, MLADENOVOVA 3234

NÁZEV ZAKÁZKY: ZMĚNA Č. 4 ÚZEMNÍHO PLÁNU OBRNICE
MÍSTO ZAKÁZKY: OBEC OBRNICE, ÚSECKÝ KRAJ
POŘIZOVATEL: OBEC OBRNICE, ÚSECKÝ KRAJ

ZAK.Č.: 256/2025
STUPEŇ: ZMĚNA Č.4
DATUM: 30.11.2025
MĚŘÍTKO: 1 : 5000

NÁZEV VÝKRESU: ČÍSLO PŘÍLOHY: 1b

HLAVNÍ VÝKRES ZMĚNY Č. 4